



Cột **BG...-D100/CMK**

Cột đèn bát giác côn lắp cần kép CMK vươn 3 mét

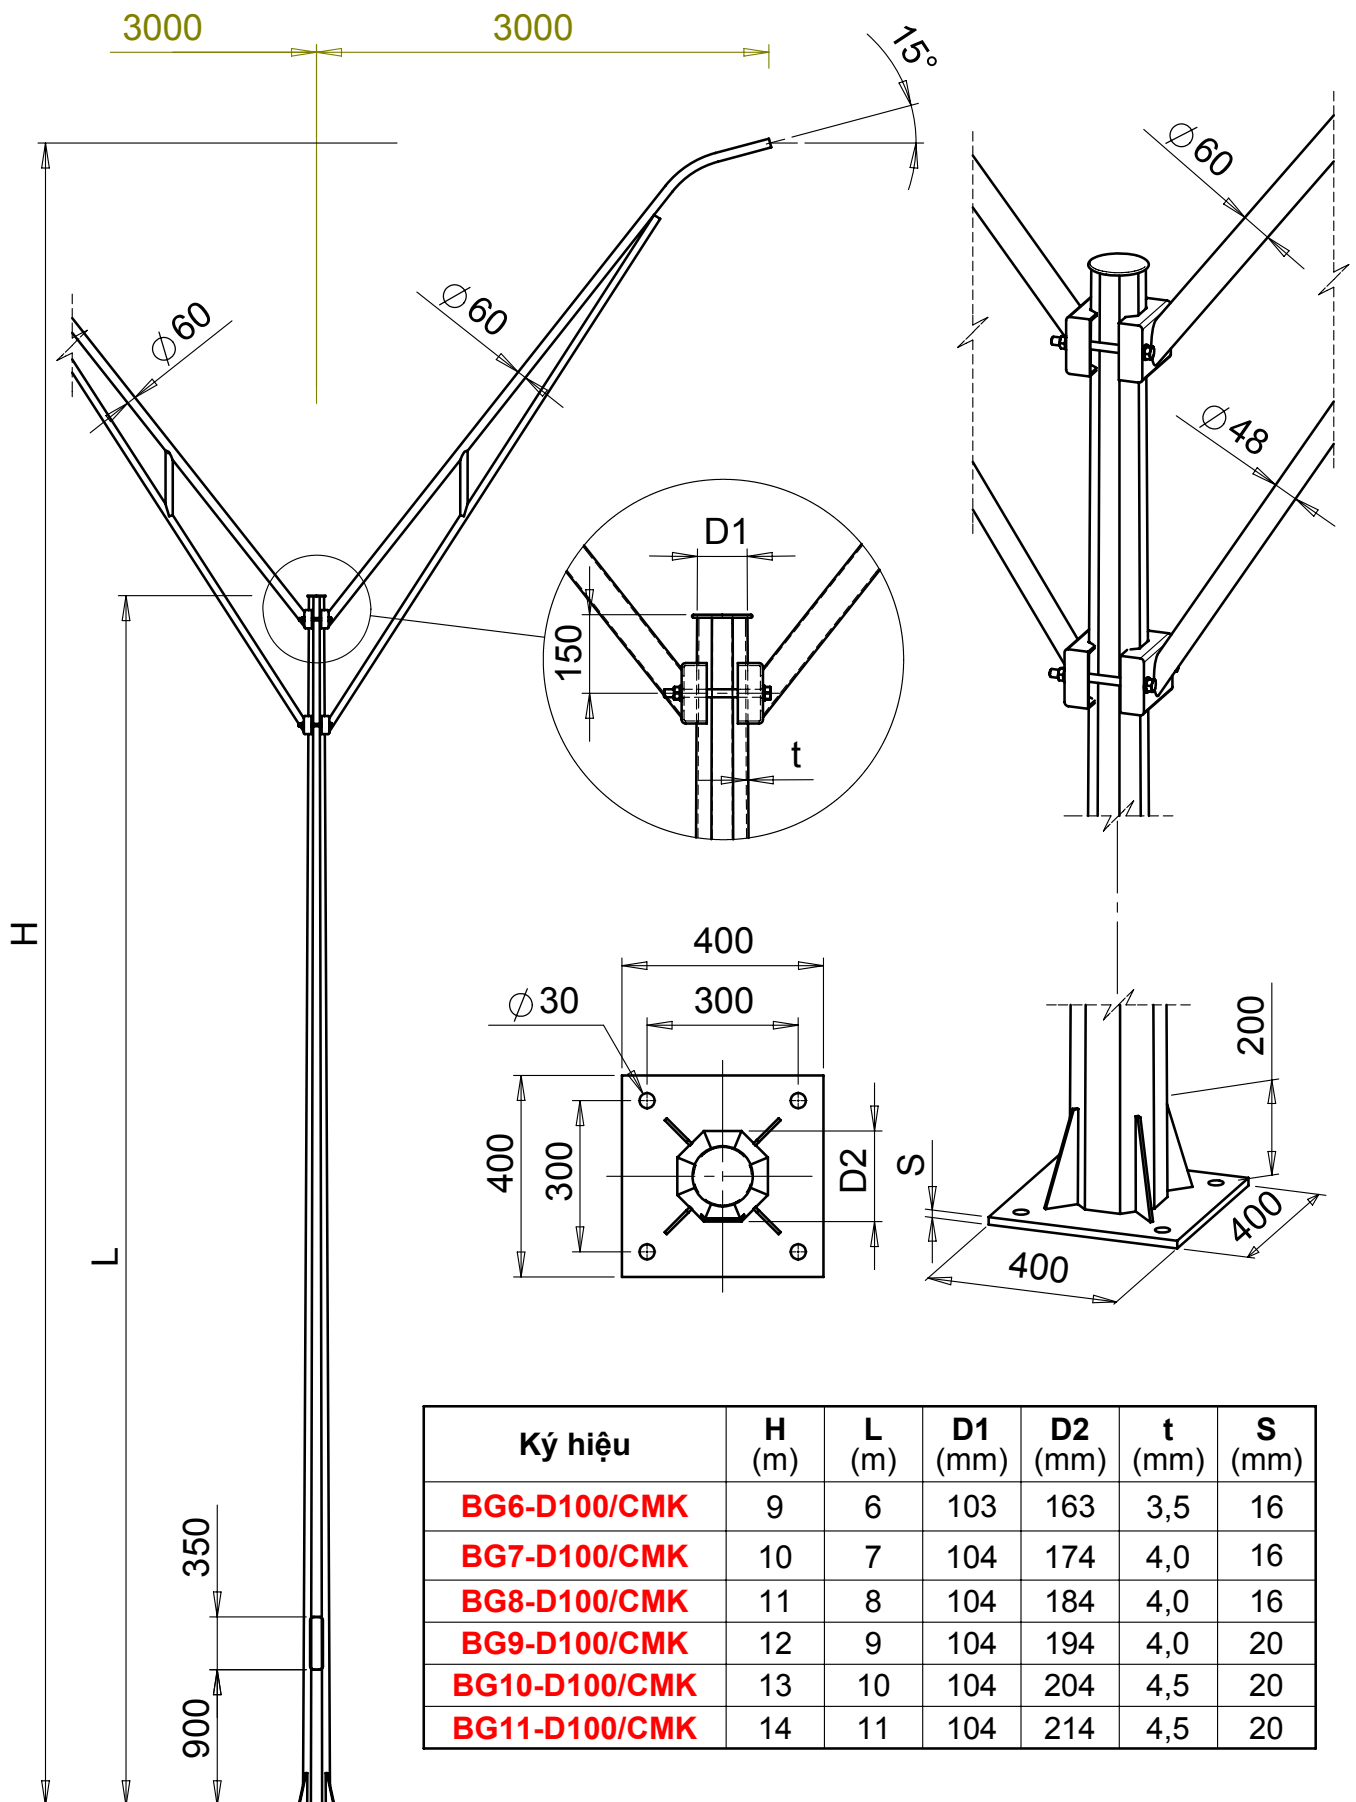


Cột **BG...-D100/CML** Cột đèn bát giác côn lắp cần kép CML vươn 3m&1,5m

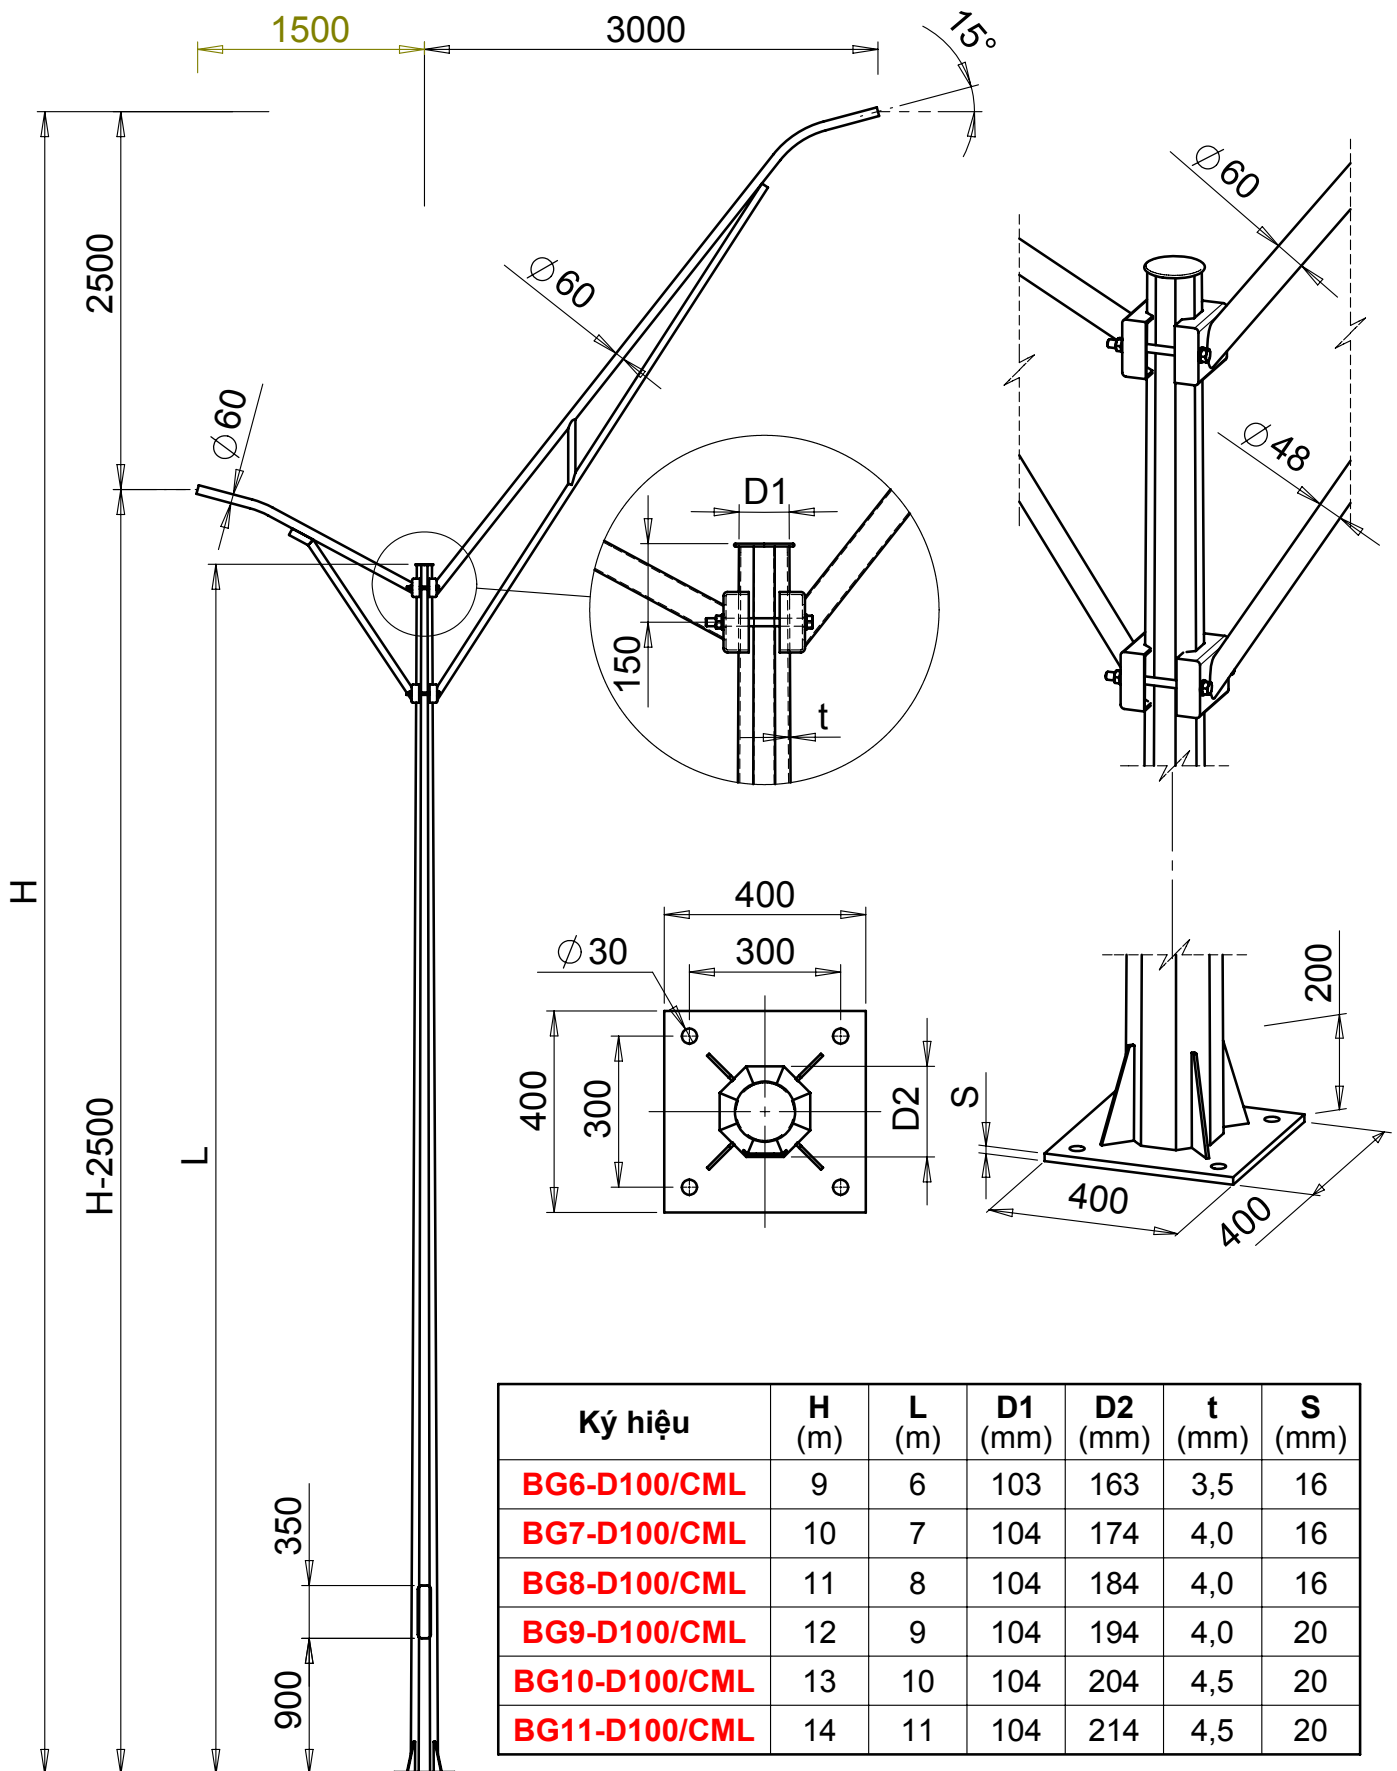


Cột **TC...-D100/CMK**


Cột đèn tròn côn lắp cần kép CMK vươn 3 mét

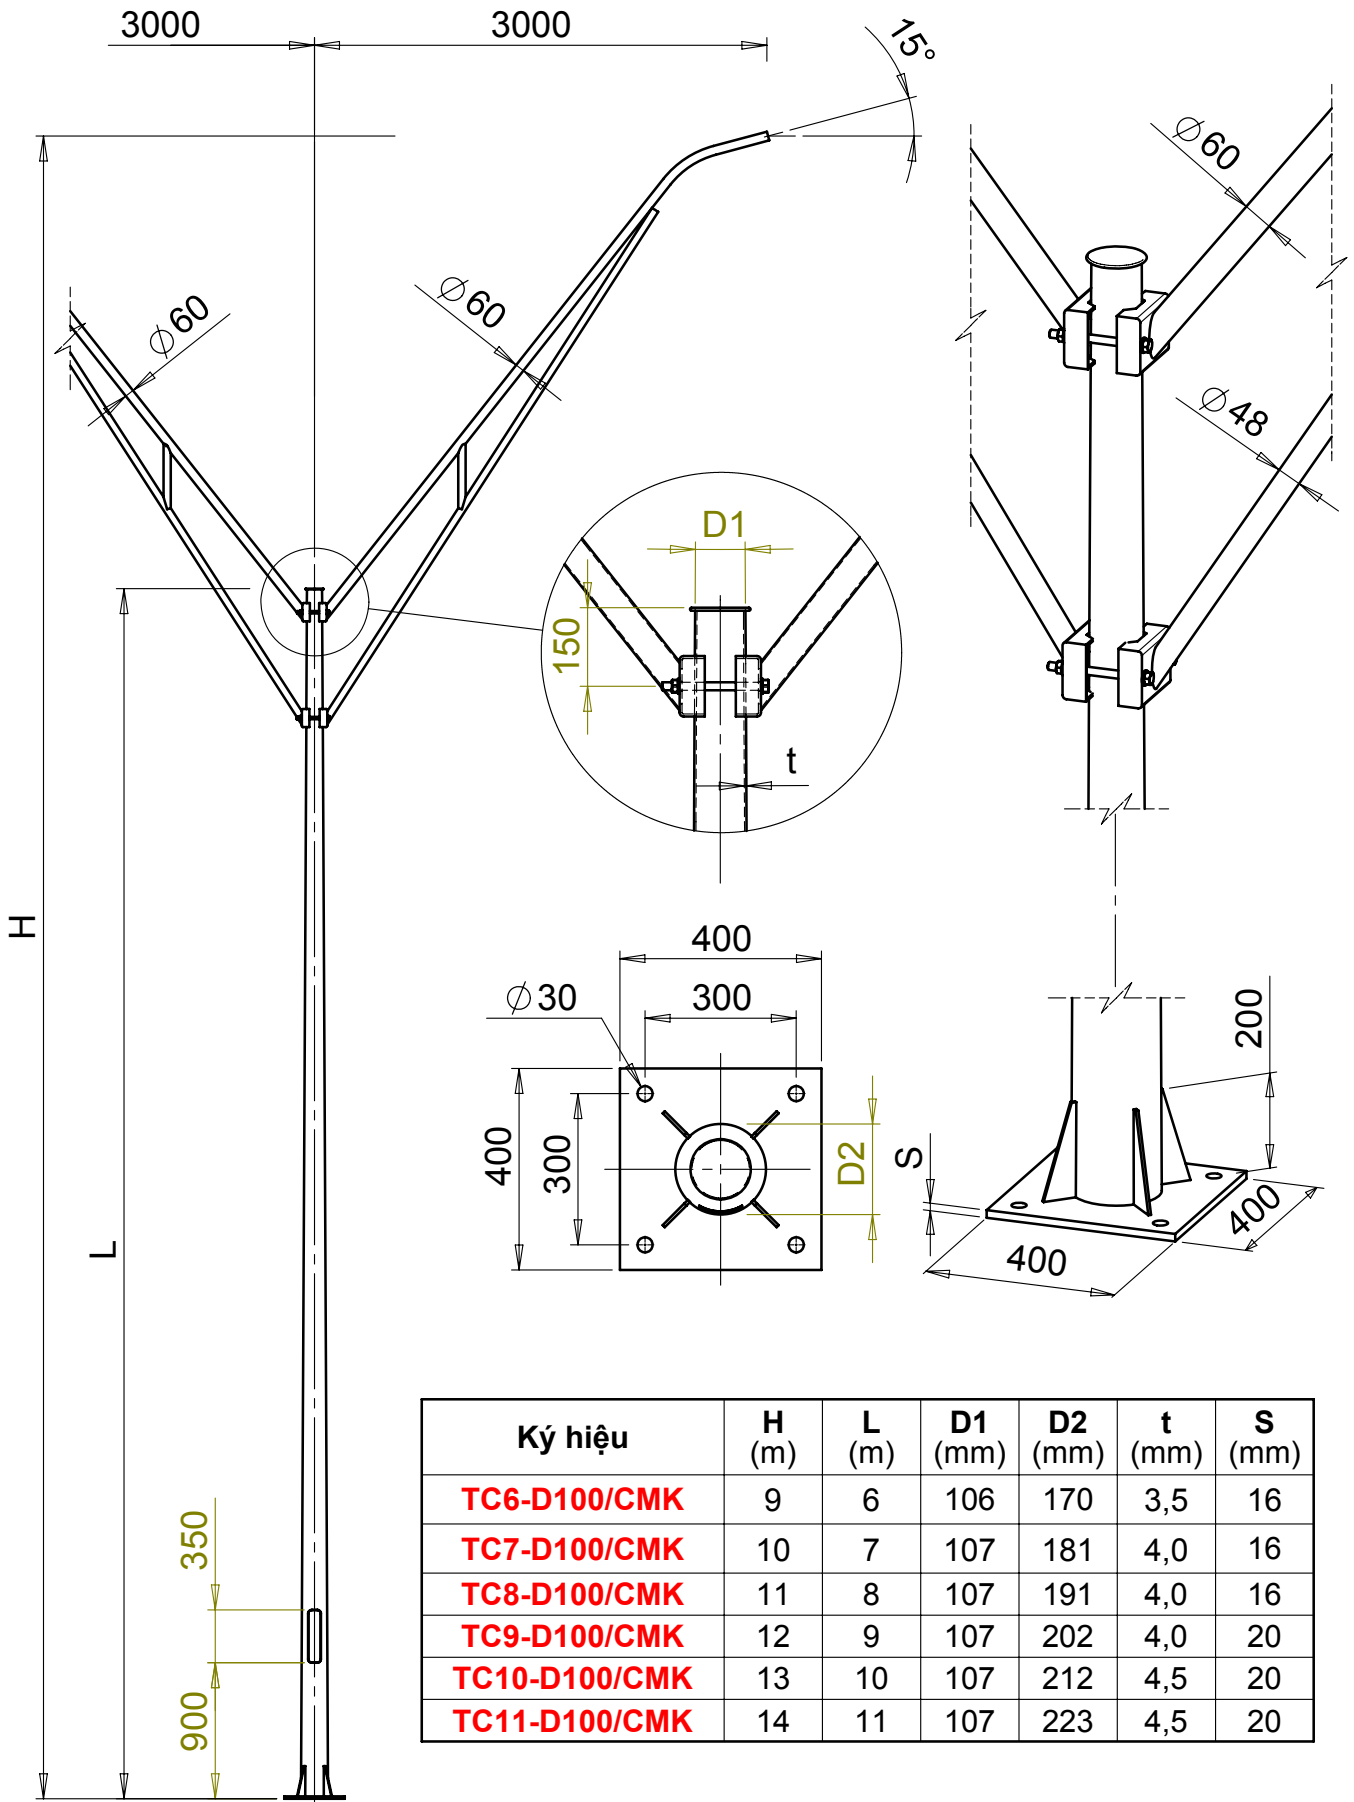

Cột **TC...-D100/CML** Cột đèn tròn côn lắp cần kép CML vươn 3m&1,5m

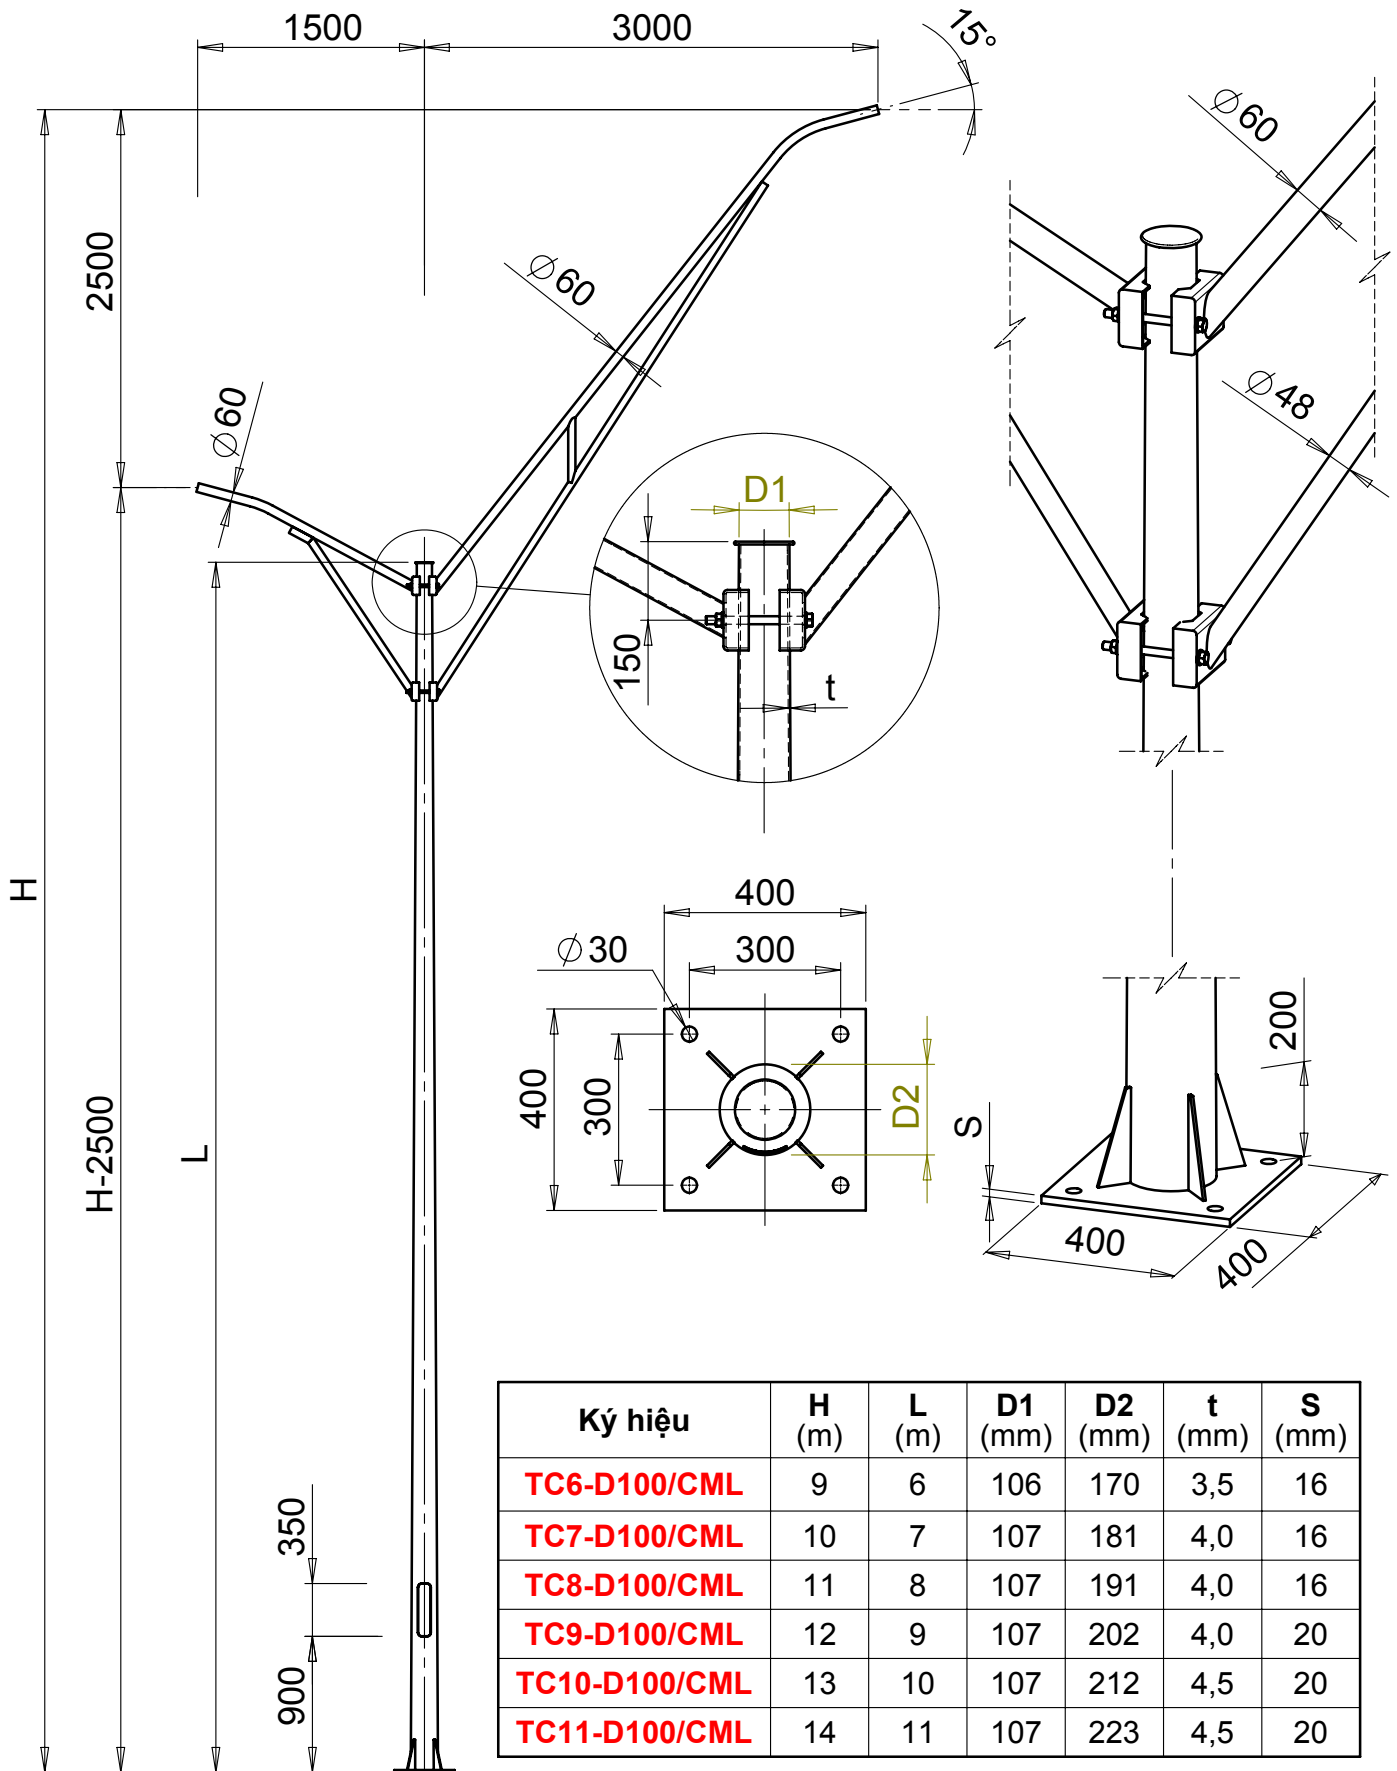

Cột **BG...-D100** Cột đèn bát giác côn lắp cần đèn kiểu CMD, CMK, CML

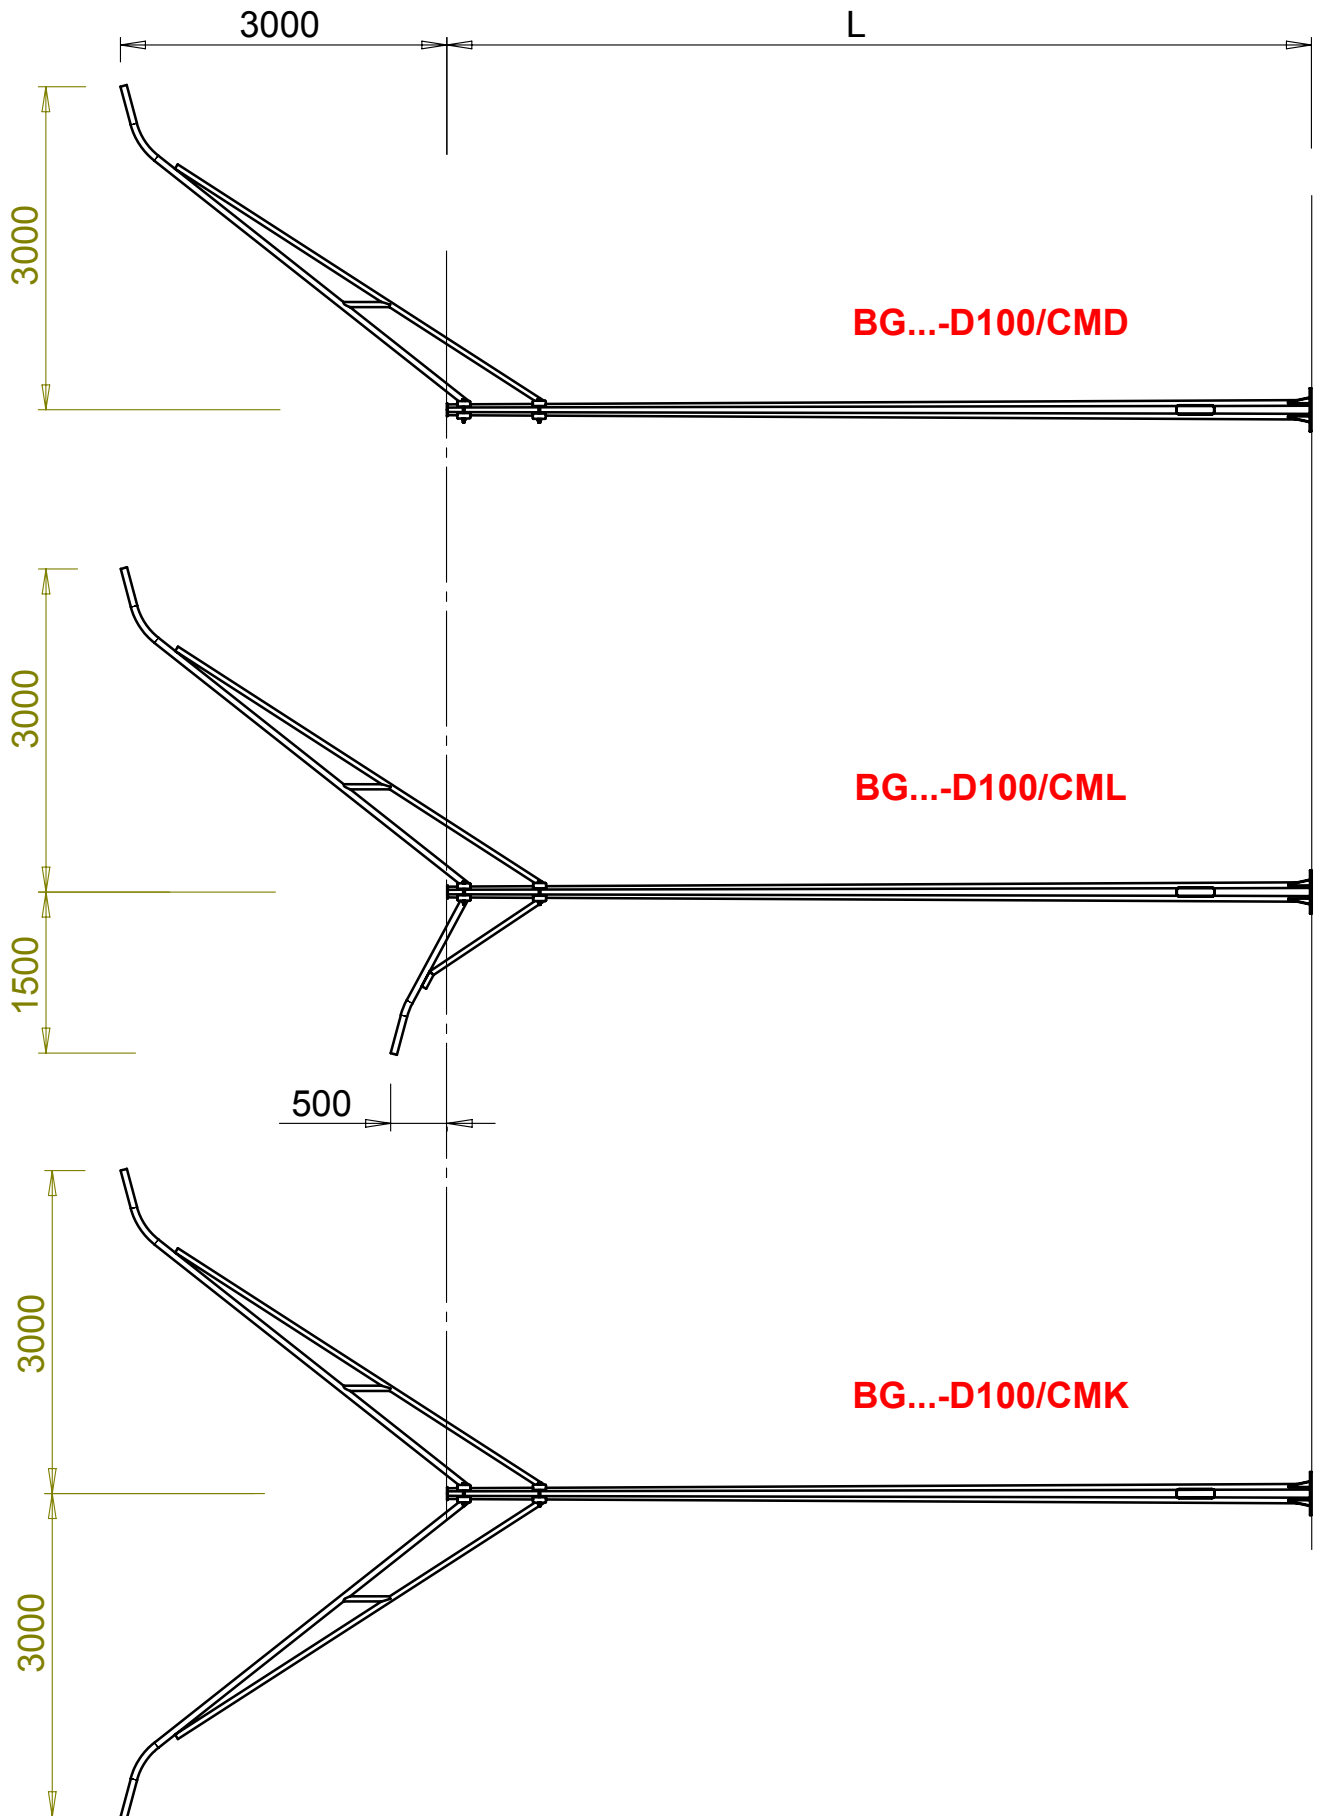

Cột **TC...-D100** Cột đèn tròn côn lắp cần đèn kiểu CMD, CMK, CML

